



Edilizia Provinciale Grossetana S.p.A.

SEDE LEGALE: Via Arno n. 2 58100 GROSSETO - CAPITALE SOCIALE € 4.000.000,00 INTERAMENTE VERSATO
Codice Fiscale e Numero d'iscrizione del REGISTRO delle IMPRESE di GROSSETO: 01311090532
☎ 0564/423411 📠 0564/21112 ✉ info@epgspa.it PEC epgspa@legalmail.it

SCHEDA IMMOBILE

UNITA' IMMOBILIARE – Fondo n.3626

Ubicazione:

Comune di Grosseto, Via Senese civ.119a – Piano Terra/Primo

Identificativi Catastali

Foglio 73 – Mappale 393 – Subalterno 70

Cat, C/1 Classe 5 – Consistenza mq. 13,00 – Rendita Catastale € 472,66


Superfici

- Dati di superficie da Visura Catastale = mq.24,00

Importo a base d'asta:




Canone base: Euro/mese oltre IVA nella misura di legge -----


€ 135,00

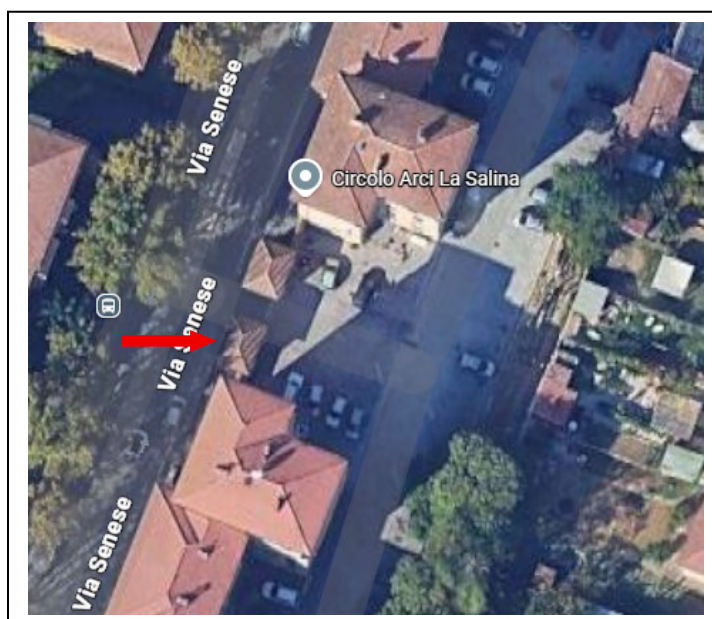

Allegati:

- Visura Catastale
- Planimetria Catastale
- Planimetria stato attuale come da P.E. 996/2013
- Documentazione Fotografica

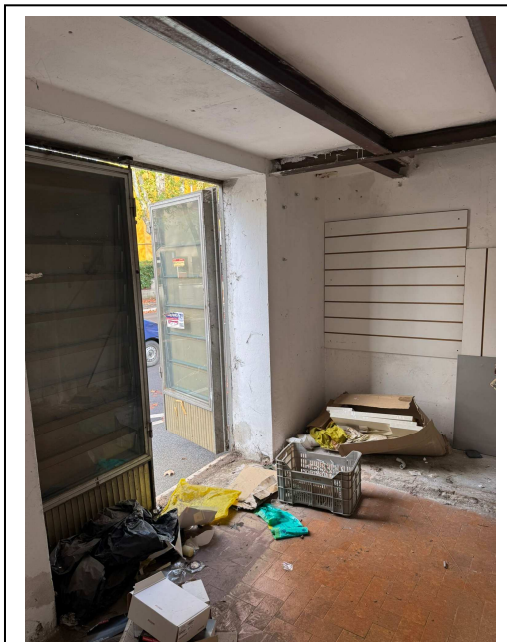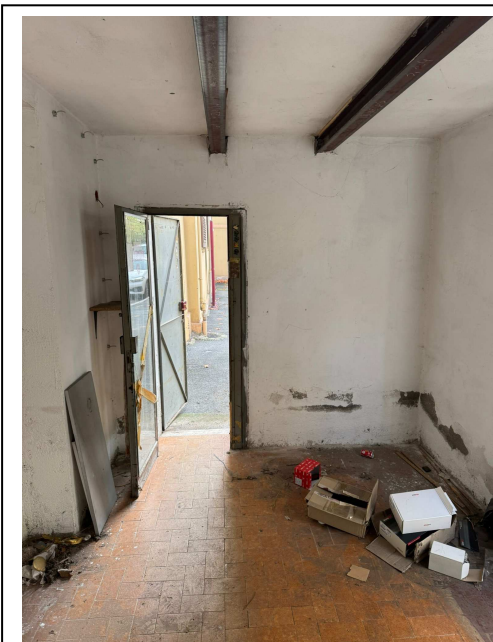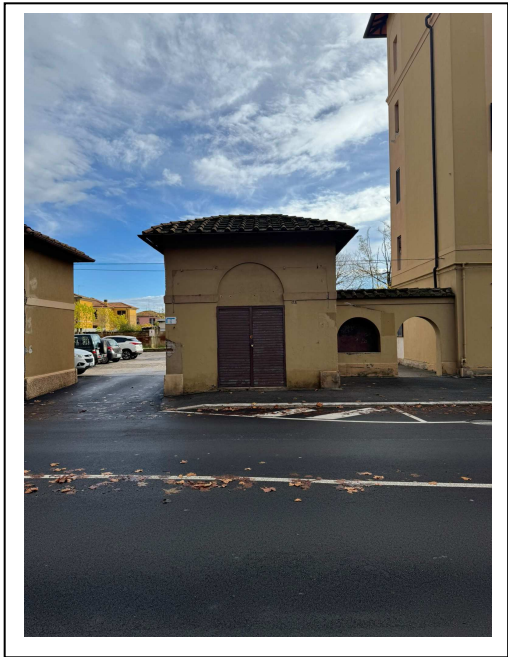

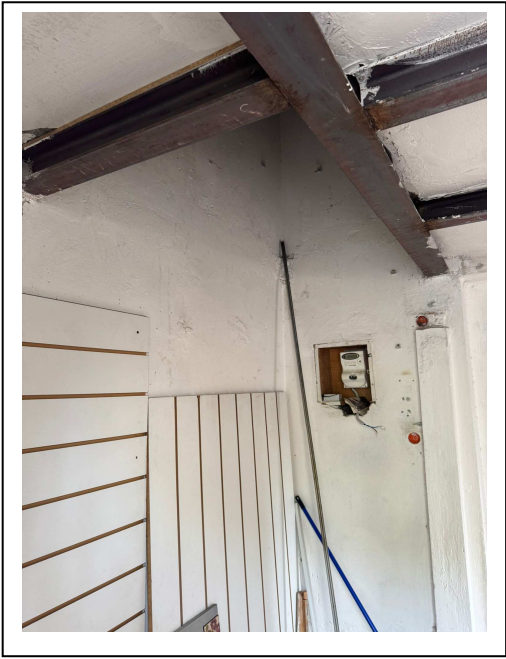

Catasto fabbricati
Visura attuale per immobile
Situazione degli atti informatizzati al **26/11/2025**



Immobile di catasto fabbricati



Causali di aggiornamento ed annotazioni

Informazioni riportate negli atti del catasto al 26/11/2025

Dati identificativi: Comune di **GROSSETO (E202) (GR)**

Foglio **73** Particella **393** Subalterno **70**

Classamento:

Rendita: **Euro 472,66**

Zona censuaria **1**,

Categoria **C/1^a**, Classe **5**, Consistenza **13 m²**

Indirizzo: VIA SENESE n. 119A Piano T-1

Dati di superficie: Totale: **24 m²**

Ultimo atto di aggiornamento: VARIAZIONE NEL CLASSAMENTO del 02/04/2015 Pratica n. GR0032605 in atti dal 02/04/2015 VARIAZIONE DI CLASSAMENTO (n. 14291.1/2015)

Annotazioni: Classamento e rendita non rettificati entro dodici mesi dalla data di iscrizione in atti della dichiarazione (D.M. 701/94)

> Dati identificativi

Comune di **GROSSETO (E202) (GR)**

Foglio **73** Particella **393** Subalterno **70**

VARIAZIONE del 02/04/2014 Pratica n. GR0031939 in atti dal 02/04/2014 AMPLIAMENTO-VARIAZIONE DI TOPONOMASTICA (n. 11638.1/2014)

Particelle corrispondenti al catasto terreni

Comune di **GROSSETO (E202) (GR)**

Foglio **73** Particella **393**

> Indirizzo

VIA SENESE n. 119A Piano T-1

VARIAZIONE del 02/04/2014 Pratica n. GR0031939 in atti dal 02/04/2014 AMPLIAMENTO-VARIAZIONE DI TOPONOMASTICA (n. 11638.1/2014)

➤ **Dati di classamento**

Rendita: **Euro 472,66**
Zona censuaria **1**,
Categoria **C/1^a**, Classe **5**, Consistenza **13 m²**

VARIAZIONE NEL CLASSAMENTO del 02/04/2015
Pratica n. GR0032605 in atti dal 02/04/2015
VARIAZIONE DI CLASSAMENTO (n. 14291.1/2015)

Annotazioni: Classamento e rendita non rettificati
entro dodici mesi dalla data di iscrizione in atti della
dichiarazione (D.M. 701/94)

➤ **Dati di superficie**

Totale: **24 m²**

Superficie di impianto pubblicata il 09/11/2015

Dati relativi alla planimetria: data di presentazione
02/04/2014, prot. n. GR0031939

➤ **Intestazione attuale dell'immobile - totale intestati: 1**

➤ **1. EDILIZIA PROVINCIALE GROSSETANA S.P.
A.
(CF 01311090532)**
sede in GROSSETO (GR)
Diritto di: Proprieta' per 1/1 (deriva dall'atto 1)

1. VARIAZIONE del 02/04/2014 Pratica n. GR0031939
in atti dal 02/04/2014 AMPLIAMENTO-VARIAZIONE DI
TOPONOMASTICA (n. 11638.1/2014)

Visura telematica

Legenda

a) C/1: Negozi e botteghe

Agenzia delle Entrate
CATASTO FABBRICATI
 Ufficio Provinciale di
 Grosseto

Dichiarazione protocollo n. . del
 Planimetria di u.i.u. in Comune di Grosseto
 Via Senese

civ. 119A


Identificativi Catastali:
 Sezione:
 Foglio: 73
 Particella: 393
 Subalterno: 70

Compilata da:
 Viti Luca
 Iscritto all'albo:
 Geometri
 Prov. Grosseto

N. 1195

cheda n. 1 Scala 1:200

3626

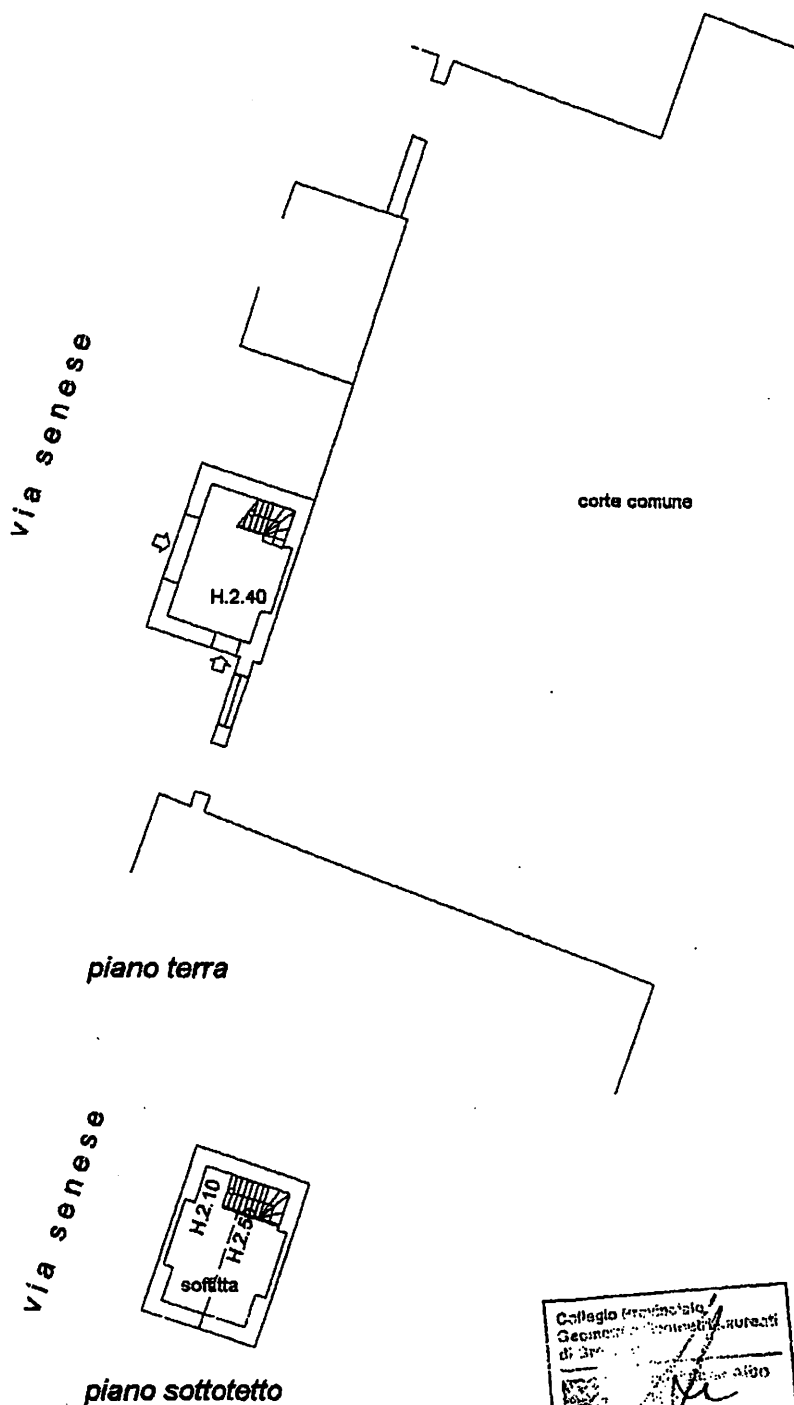

Collegio Provinciale
 Geometri e Periti Azzurri
 di Grosseto
 Viti Luca
 Geometra
 Viti Luca



ORIENTAMENTO